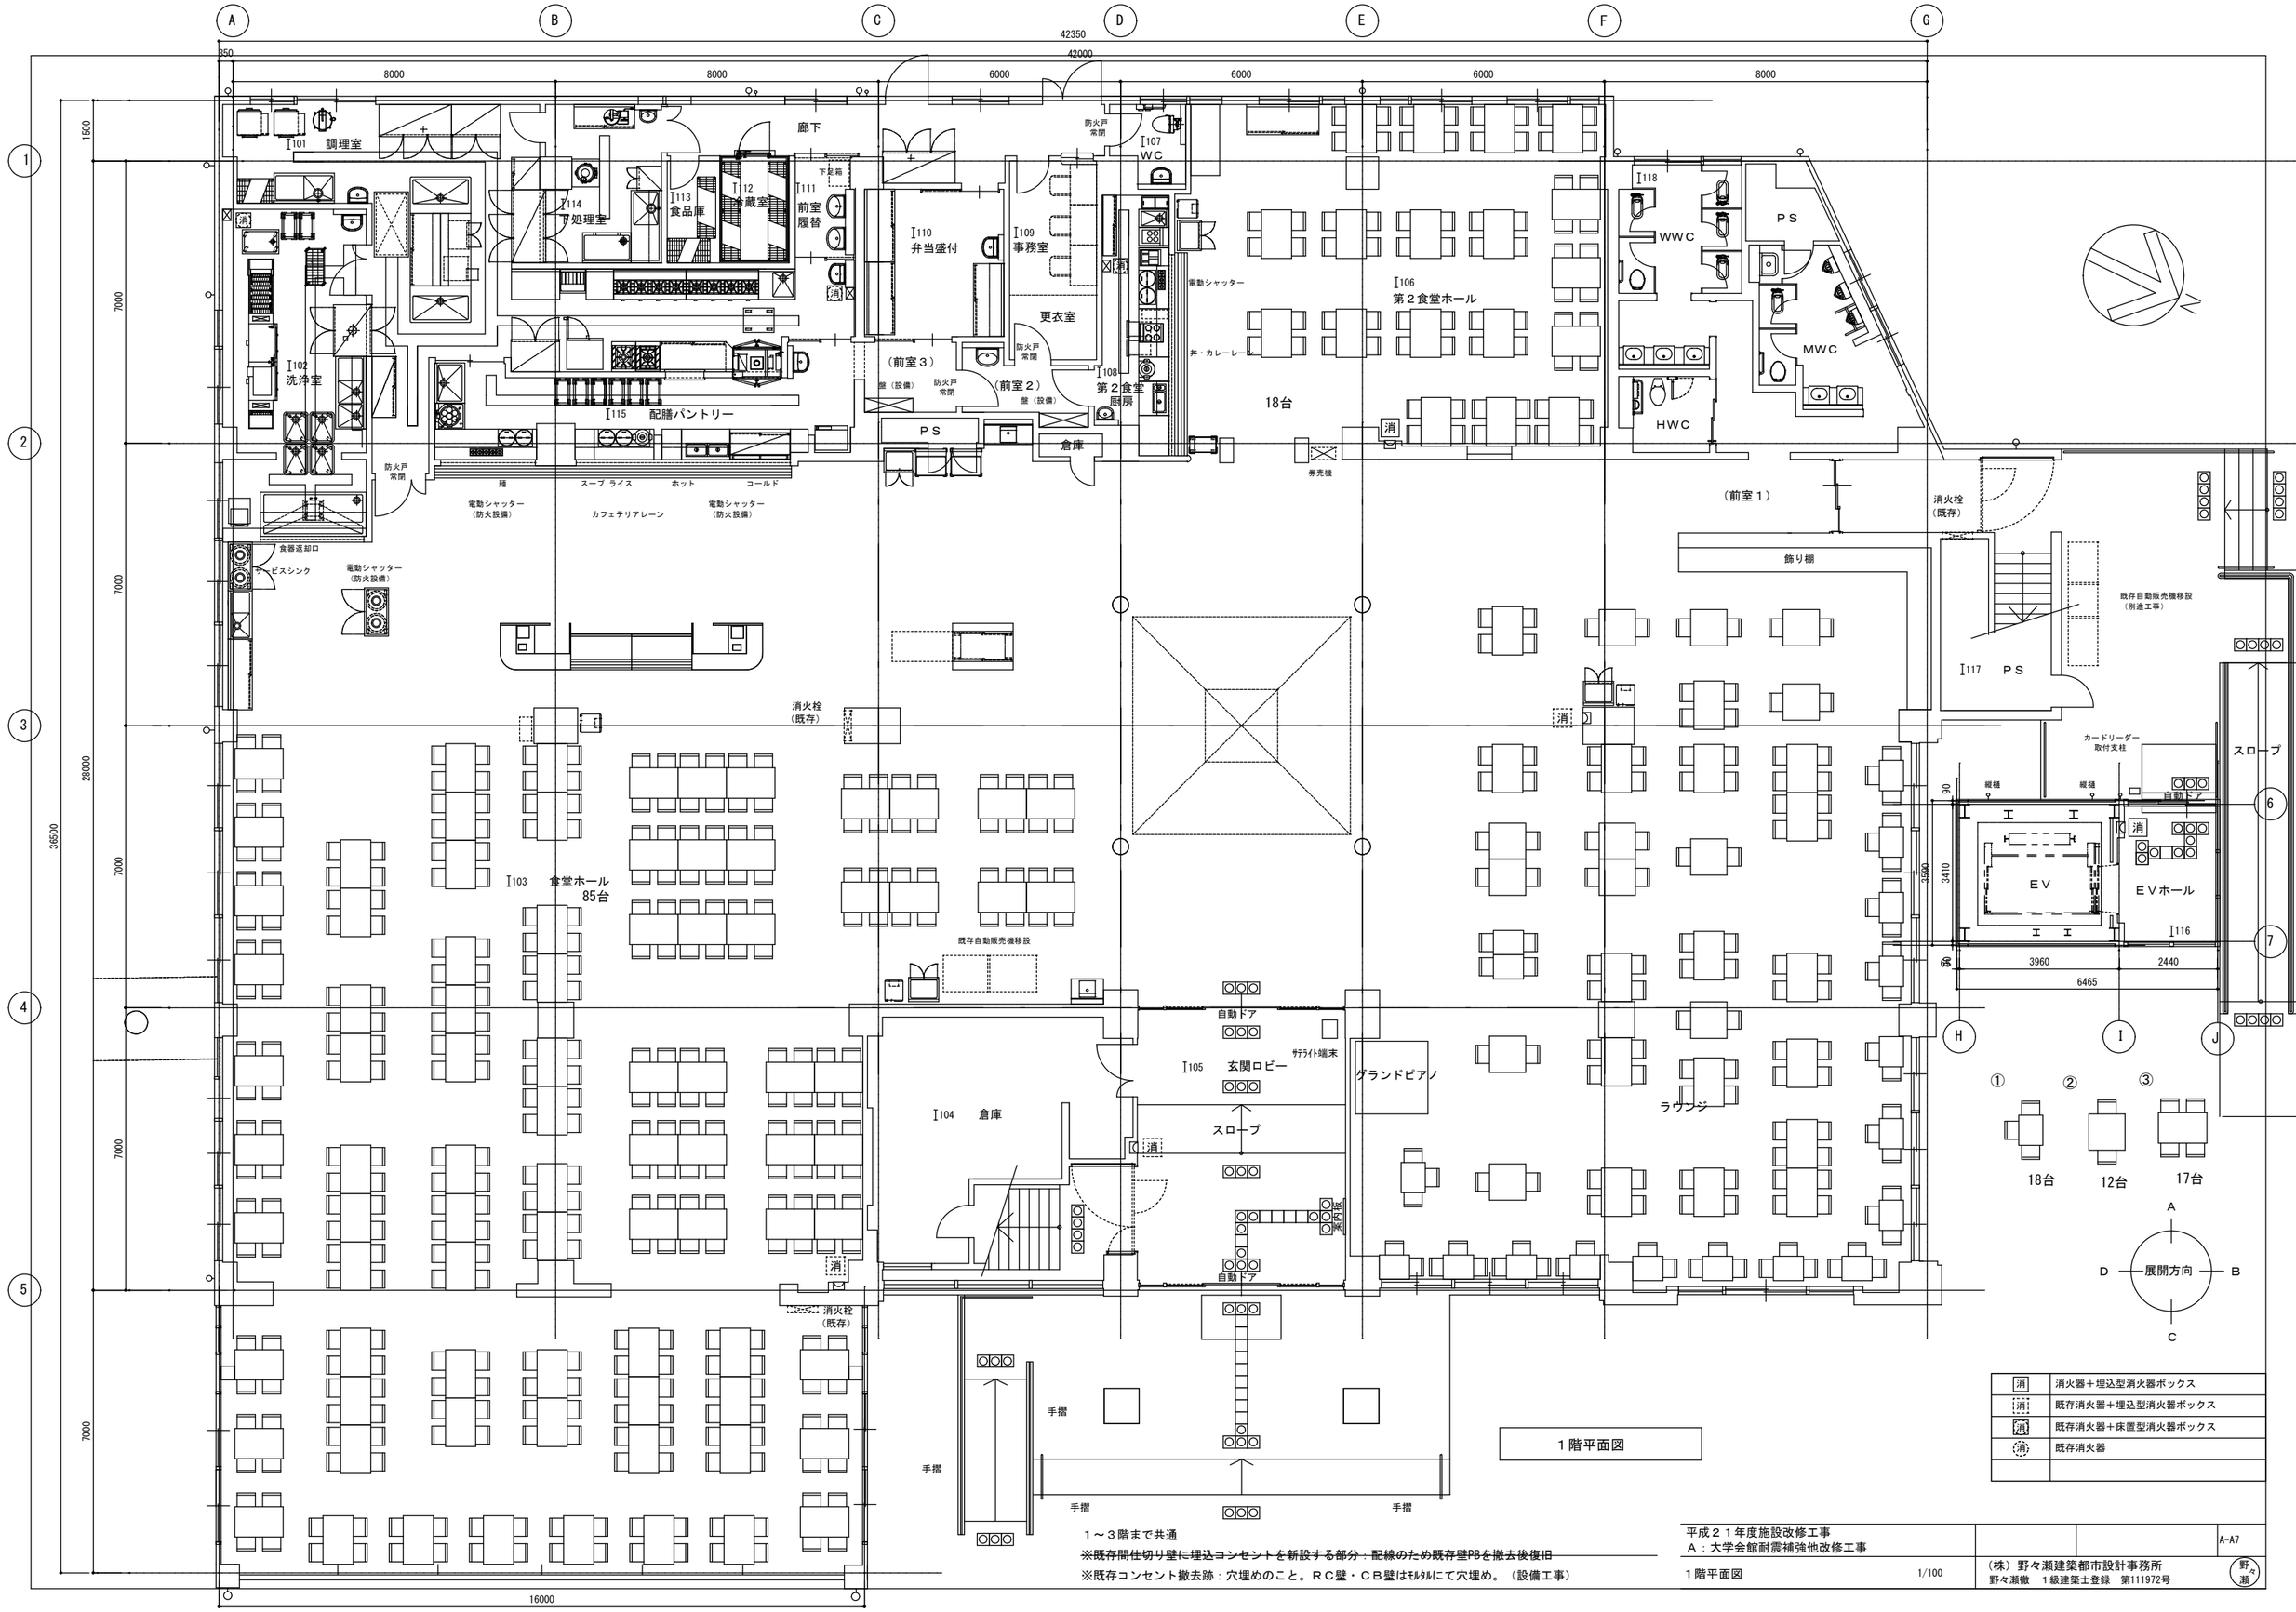

消	消火器＋埋込型消火器ボックス
消	既存消火器＋埋込型消火器ボックス
消	既存消火器＋床置型消火器ボックス
消	既存消火器

１階平面図

１～３階まで共通

~~※既存間仕切り壁に埋込コンセントを新設する部分：配線のため既存壁PBを撤去後復旧~~

※既存コンセント撤去跡：穴埋めのこと。ＲＣ壁・ＣＢ壁はﾓﾙﾀﾙにて穴埋め。（設備工事）

平成２１年度施設改修工事
Ａ：大学会館耐震補強他改修工事

A-A7

１階平面図　1/100

（株）野々瀬建築都市設計事務所
野々瀬徹　１級建築士登録　第111972号